


N T R A . S R A D E L R O S A R I O 8 5 0



PLANO DE UBICACIÓN SEDE LAS CONDES NIVEL 1  
 ÜBERSICHTSPLAN ABTEILUNG LAS CONDES 2024



PLANO DE UBICACIÓN SEDE LAS CONDES NIVEL 2  
ÜBERSICHTSPLAN ABTEILUNG LAS CONDES 2024

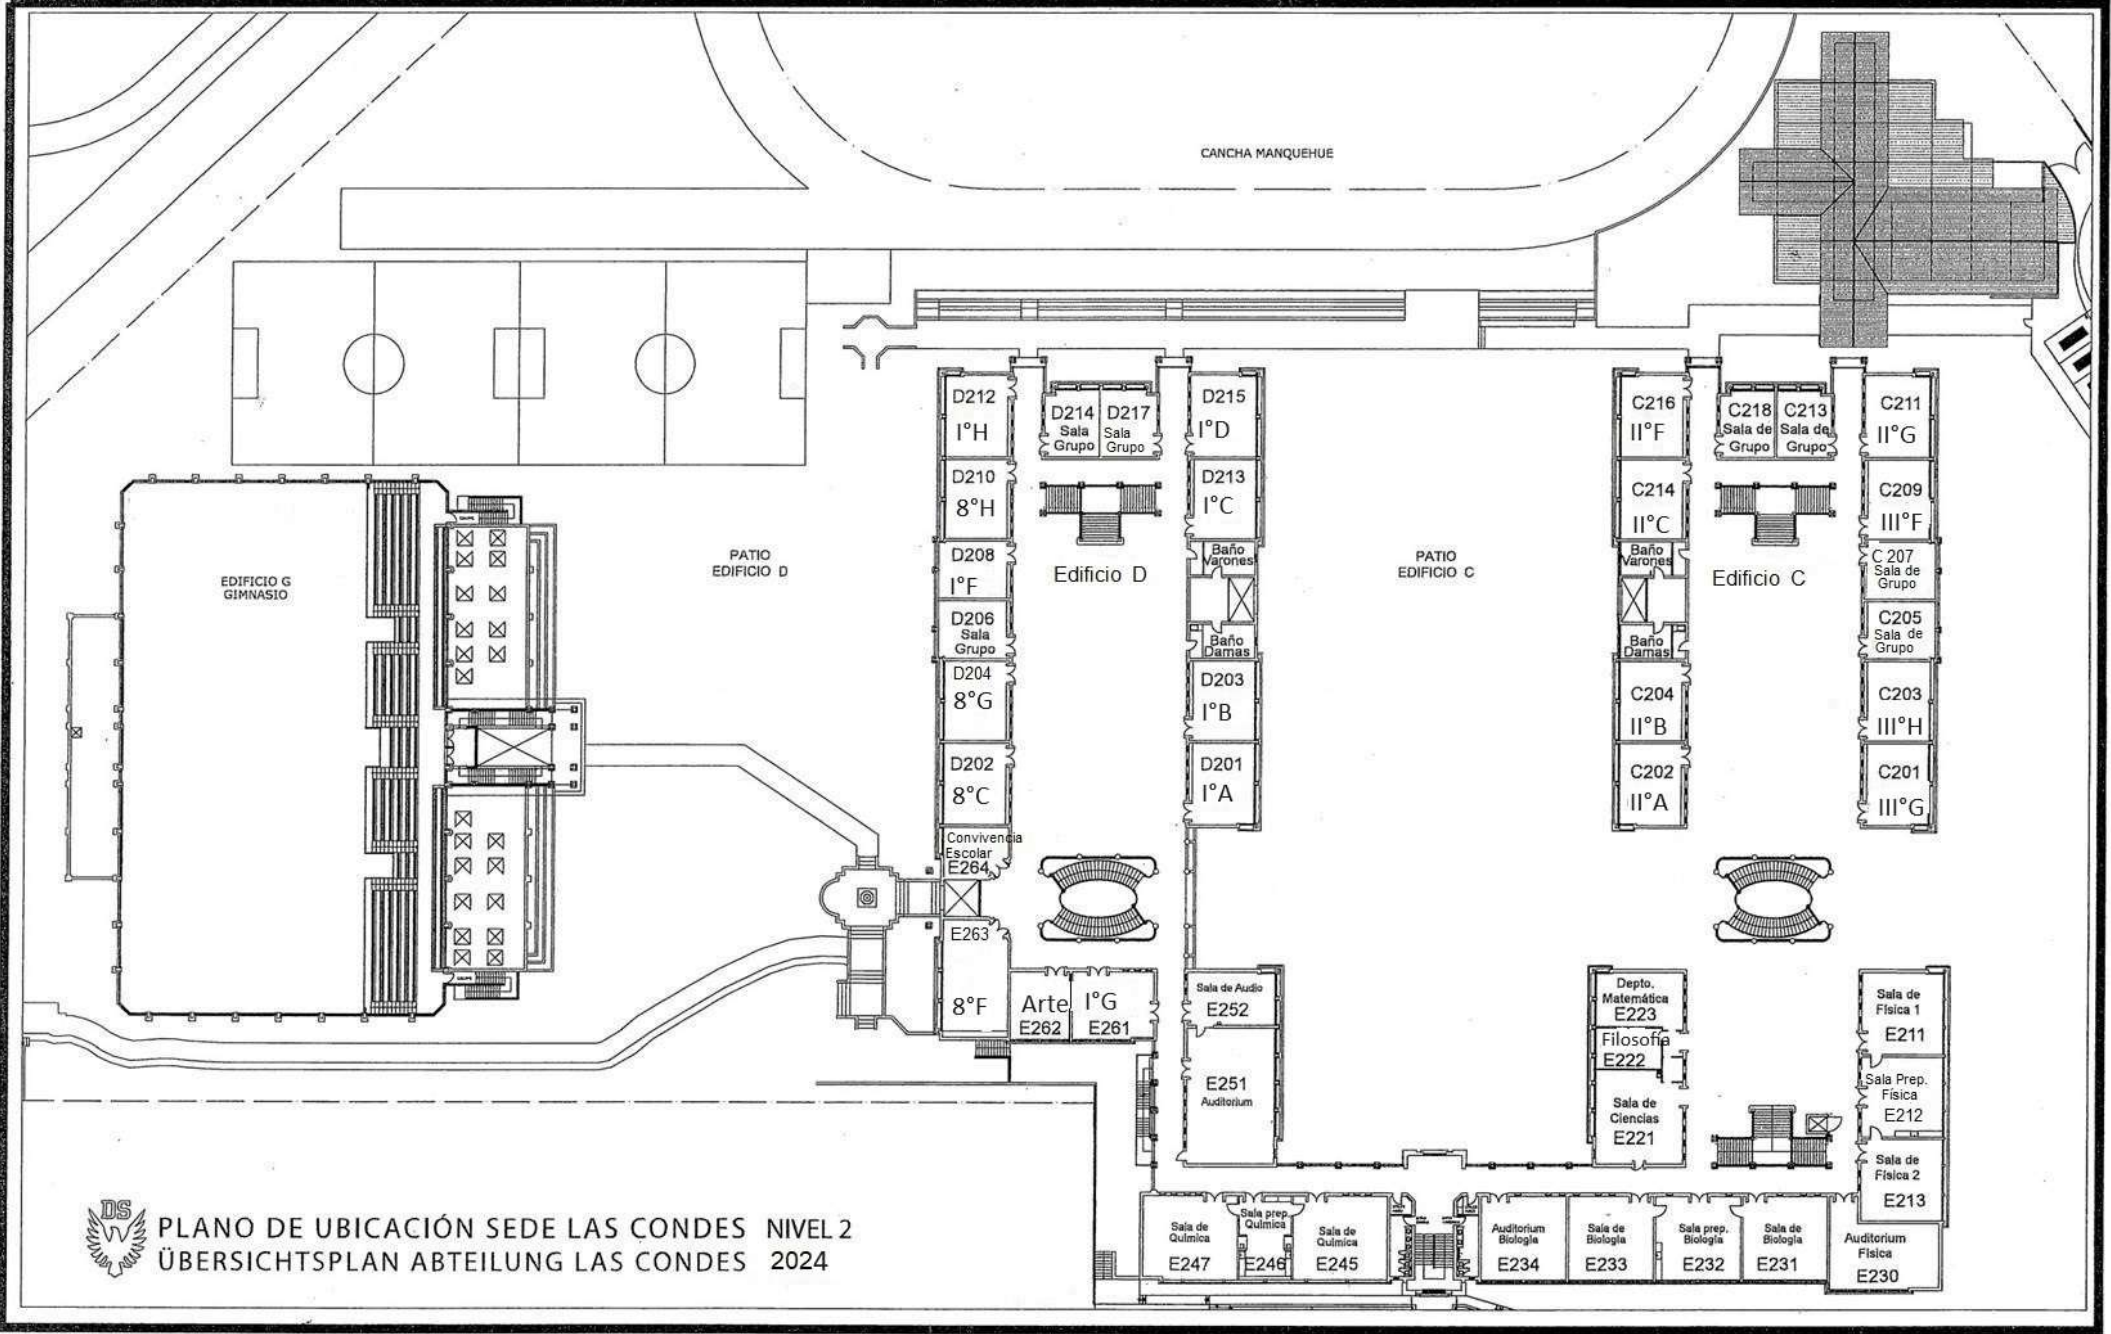

CANCHA MANQUEHUE

EDIFICIO G  
GIMNASIO

PATIO  
EDIFICIO D

Edificio D

PATIO  
EDIFICIO C

Edificio C

D212  
1°H

D210  
8°H

D208  
1°F

D206  
Sala Grupo

D204  
8°G

D202  
8°C

Convivencia  
Escolar  
E264

E263

8°F

Arte  
E262

1°G  
E261

D214  
Sala Grupo

D217  
Sala Grupo

D215  
1°D

D213  
1°C

Baño  
Varones

Baño  
Damas

D203  
1°B

D201  
1°A

Sala de Audio  
E252

E251  
Auditorium

C216  
II°F

C214  
II°C

Baño  
Varones

Baño  
Damas

C204  
II°B

C202  
II°A

Depto.  
Matemática  
E223

Filosofía  
E222

Sala de  
Ciencias  
E221

C218  
Sala de  
Grupo

C213  
Sala de  
Grupo

C211  
II°G

C209  
III°F

C207  
Sala de  
Grupo

C205  
Sala de  
Grupo

C203  
III°H

C201  
III°G

Sala de  
Física 1  
E211

Sala Prep.  
Física  
E212

Sala de  
Física 2  
E213

Sala de  
Química  
E247

Sala prep.  
Química  
E248

Sala de  
Química  
E245

Auditorium  
Biología  
E234

Sala de  
Biología  
E233

Sala prep.  
Biología  
E232

Sala de  
Biología  
E231

Auditorium  
Física  
E230